


Детальний план території для будівництва об'єктів дорожнього сервісу та торгівлі орієнтовною площею 0,30 га, яка знаходиться за межами населеного пункту с. Махнівка на території Махнівської сільської територіальної громади Хмельницького р-ну Вінницької обл.

План існуючого використання території.
Опорний план. Схема існуючих планувальних обмежень.
М 1:500

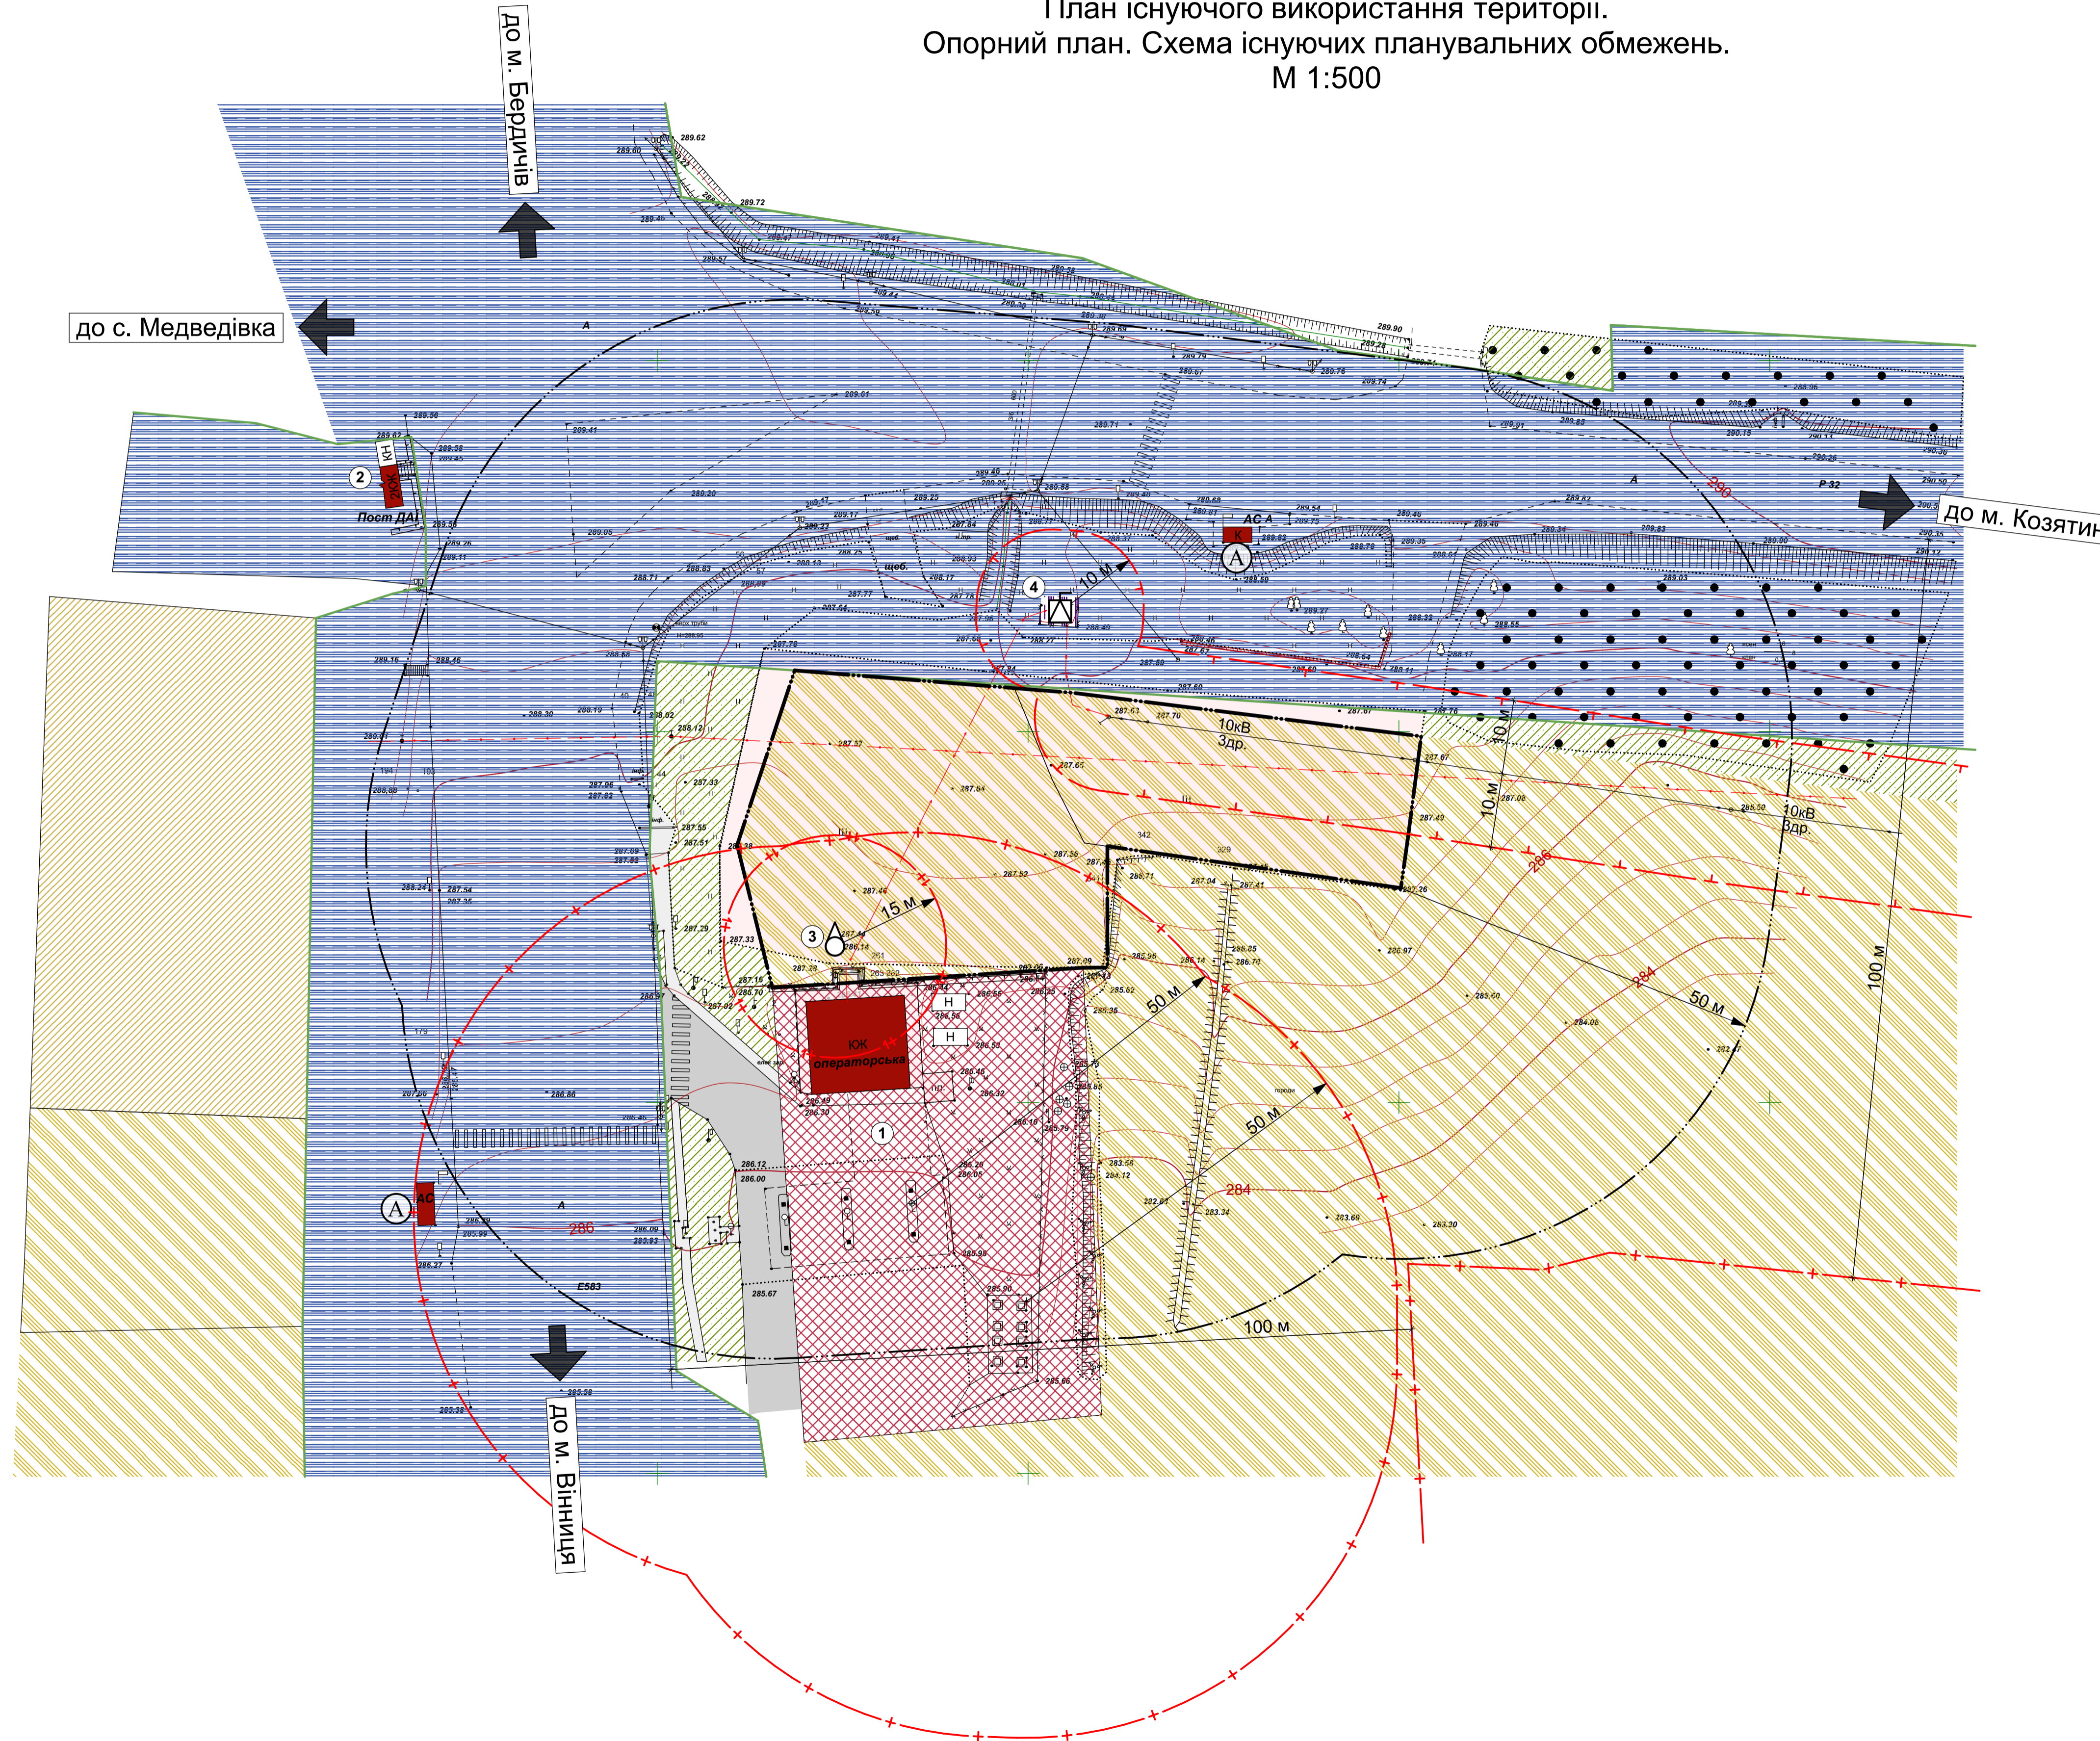

Умовні позначення


Існуючі	Проектні	Назва	Примітки
		Територія сільськогосподарського призначення	
		Територія житлової садибної забудови	
		Територія громадської забудови	
		Територія зелених насаджень спецпризначення	
		Територія транспортної інфраструктури	
		Територія інженерної інфраструктури	
		Вулиці, дороги, проїзди з твердим покриттям	
		Межа розробки детального плану території	
		Межа земельної ділянки під будівництво об'єктів дорожнього сервісу та торгівлі	
		Межа санітарно-захисних зон	
		Межа охоронних зон інженерних мереж	
		Межа 1-го поясу зони санітарної охорони свердловини	
		Межа смуги відводу автомобільної дороги	
		Зупинка громадського транспорту	
		Окрема артезіанська свердловина	юнача, без паспорта
		Трансформаторна електропідстанція	

Експлікація будівель і споруд

№	Найменування	Пов.	Площа, забуд. м²	Примітка
1	АЗС	-	-	існуюча
2	Пост ДАІ	2	-	існуючий
3	Окрема артезіанська свердловина	-	-	існуюча, без паспорта
4	Трансформаторна електропідстанція	-	-	існуюча

Масштаб 1:500

в 1 см - 5 м

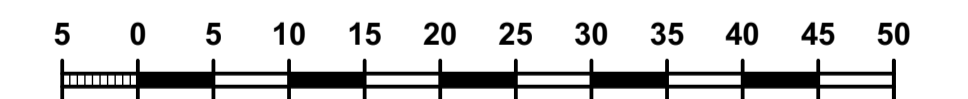

Примітки:

- Креслення марки ДПТ розроблено на картографічній основі, виконаний ДП ТОВ "НВК"Світязь" - "Департамент землеустрою, кадастру та ГІС" в 2020 р.
- Система висот - Балтійська, система координат - СК - 63, що має зв'язок з державною системою координат УСК - 2000.
- Цим аркушем слід користуватися разом з аркушами 1,3,4,5 та пояснювальною запискою.

242-ДПТ/2020					
Детальний план території для будівництва об'єктів дорожнього сервісу та торгівлі орієнтовною площею 0,30 га, яка знаходиться за межами населеного пункту с. Махнівка на території Махнівської сільської територіальної громади Хмельницького р-ну Вінницької обл.					
Зм.	Кільк.	Арк.	№ док.	Підпис	Дата
ГАП		Солованюк М.Д.			2021
Архітектор		Солованюк Д.М.			2021
Перевірив		Солованюк М.Д.			2021
				Стадія	Аркуш
				ДПТ	2
План існуючого використання території. Опорний план. Схема існуючих планувальних обмежень. М 1:500				ТОВ «НВК «Світязь», м. Вінниця	

Погоджено:	
Зам. інв. №	
Підпис і дата	
Інв. № ор. 5554	